


工事名		5	3
図名	平面図	縮尺	1/100
		A-18	


No.	品名	MODEL	寸法 (%)			台数	配管口径 (A)			ガス (kcal/h)	電圧 (kw)			備考	No.	品名	MODEL	寸法 (%)			台数	配管口径 (A)			ガス (kcal/h)	電圧 (kw)			備考	
			間口	奥行	高さ		CW	HW	D		100V	200V	300V					間口	奥行	高さ		CW	HW	D		100V	200V	300V		
1	ラック		1220	610	1900	2								食品庫内	41	台		1050	750	850	1									
2															42	アイスメーカー	IM-30TK2	503	456	800	1	15		50			0.35 KW			
3	冷凍庫	FRF 1280G	1200	800	1950	1			50			0.9 KW			43	下膳棚		(2400)	450	1R	1									
4	冷蔵庫	FR 1280G									0.4 KW				44	シンク			1100	850	1	20	15	50					シンク付	
5		NS-KF441GA			1860						0.6 KW			上下扉付	45	ビルトイン		1200	750	850	1	15	15	50						
6	2槽シンク			750	850		15	15	50					46	レンジウォッシャー	FDM 500D	670	760	1410	1			15	50	20	18 000		3.3 KW	レンジ付	
7	台		450	300										47	フロンテール		1200	750	850	1										
8	盛付台		1100	750										48	食器消毒保管庫	FASEW40S	1910	950	1900	1									135 KW	
9			1200											49	台		450	300	850	1										
10	脇台		650											50	ラック		1520	460	1900	1										
11	ガステーブル	FGTR 12-75A	1200						20	33 000			GF	下部スノコ棚1枚	51	トレー置台		1500	600	600	1									
12	シンク付台		900				15	15	50				GF		52	ドリンクアイスメーカー		229	419	457	4								(9°C) 水入れ設置	
13	ガスフライヤー	FGF 18NA	450	(750)	600	2			20	9 000			GF		53	カウンター架台		1000	800	800	1									
14	ローレンジ	FGTLG-75A	600	750	450	1			20	15 000			GF		54	1槽シンク		1200	750	850	1	15	15	50					槽深450mm	
15	ガス回転釜	KGS-30	1360	900	800	1	15	ピット		30 000			GF	内釜付	55	カウンター	NY-18CH3N	300	480	600	2						0.6 KW x2	冷凍専用タイプ(18°C)		
16	ガスコンベクションホース	FGCO2300-RC	982	1000	1500					25 000		0.1 KW	GF	ホース付、調理台付	56	野菜調理機	FCM 350-1	640	585	1010	1							0.2 KW	標準付	
17	ガス炊飯器	RR-50	524	461	420	2			φ13x2	5 500			GF	ホース付	57	包丁まな板殺菌庫	113	600	500	810	1							0.5 KW	H=30mm	
18	洗水器	FRW-15W	φ460		800	1	20		50				GF	最底作動水圧10kg/cm ²	58	麺水切機		356	356	583	1			50			0.75 KW			
19	炊飯器用台		750	750	850								GF	下部スノコ棚付	59	台		370	390	850	1							0.3 KW		
20	ガステーブル	FGTR 15-75A	1500						25	45 000			GF	下部スノコ棚2枚	60	冷蔵ショーケース	SMR-150F	860	580	1390	1									
21	脇台		600																											
22	移動台		750	600		2																								
23	ビルトイン	FRT-G275A	(1600)	1500	750	1			32			0.45 KW																		
24	冷蔵ショーケース	FCD 15PM	1500	550	(800)				50			0.4 KW		下部扉付																
25	台		900	750	850																									
26	フードウォーマー架台		1100		565																									
27	フードウォーマー	FFW350	350	555	285	3						0.1 KW x3																		
28	台		700	750	850	1																								
29	台		600		550	2																								
30	アイスウォーマー	JHC-900A	466	395	406	1						0.1 KW																		
31	ジョウロウォーマー	L-16	φ415		355							0.4 KW																		
32	台		600	750	850																									
33	台		750																											
34	巾着通器	RS-4	500	(750)	(600)		15		50	25	12 000		0																	
35	スローウォーマー	FFW350	350	555	285							1.0 KW																		
36	台		400	750	850																									
37	ウォーマー架台		360		565																									
38	台		850		850																									
39	台		650																											
40	上棚		(1050)	500	2R																									

厨房機器は(株)フジマック製とする

工事名		ページ	5-3
図名	厨房機器リスト	縮尺	—
		図号	A-50

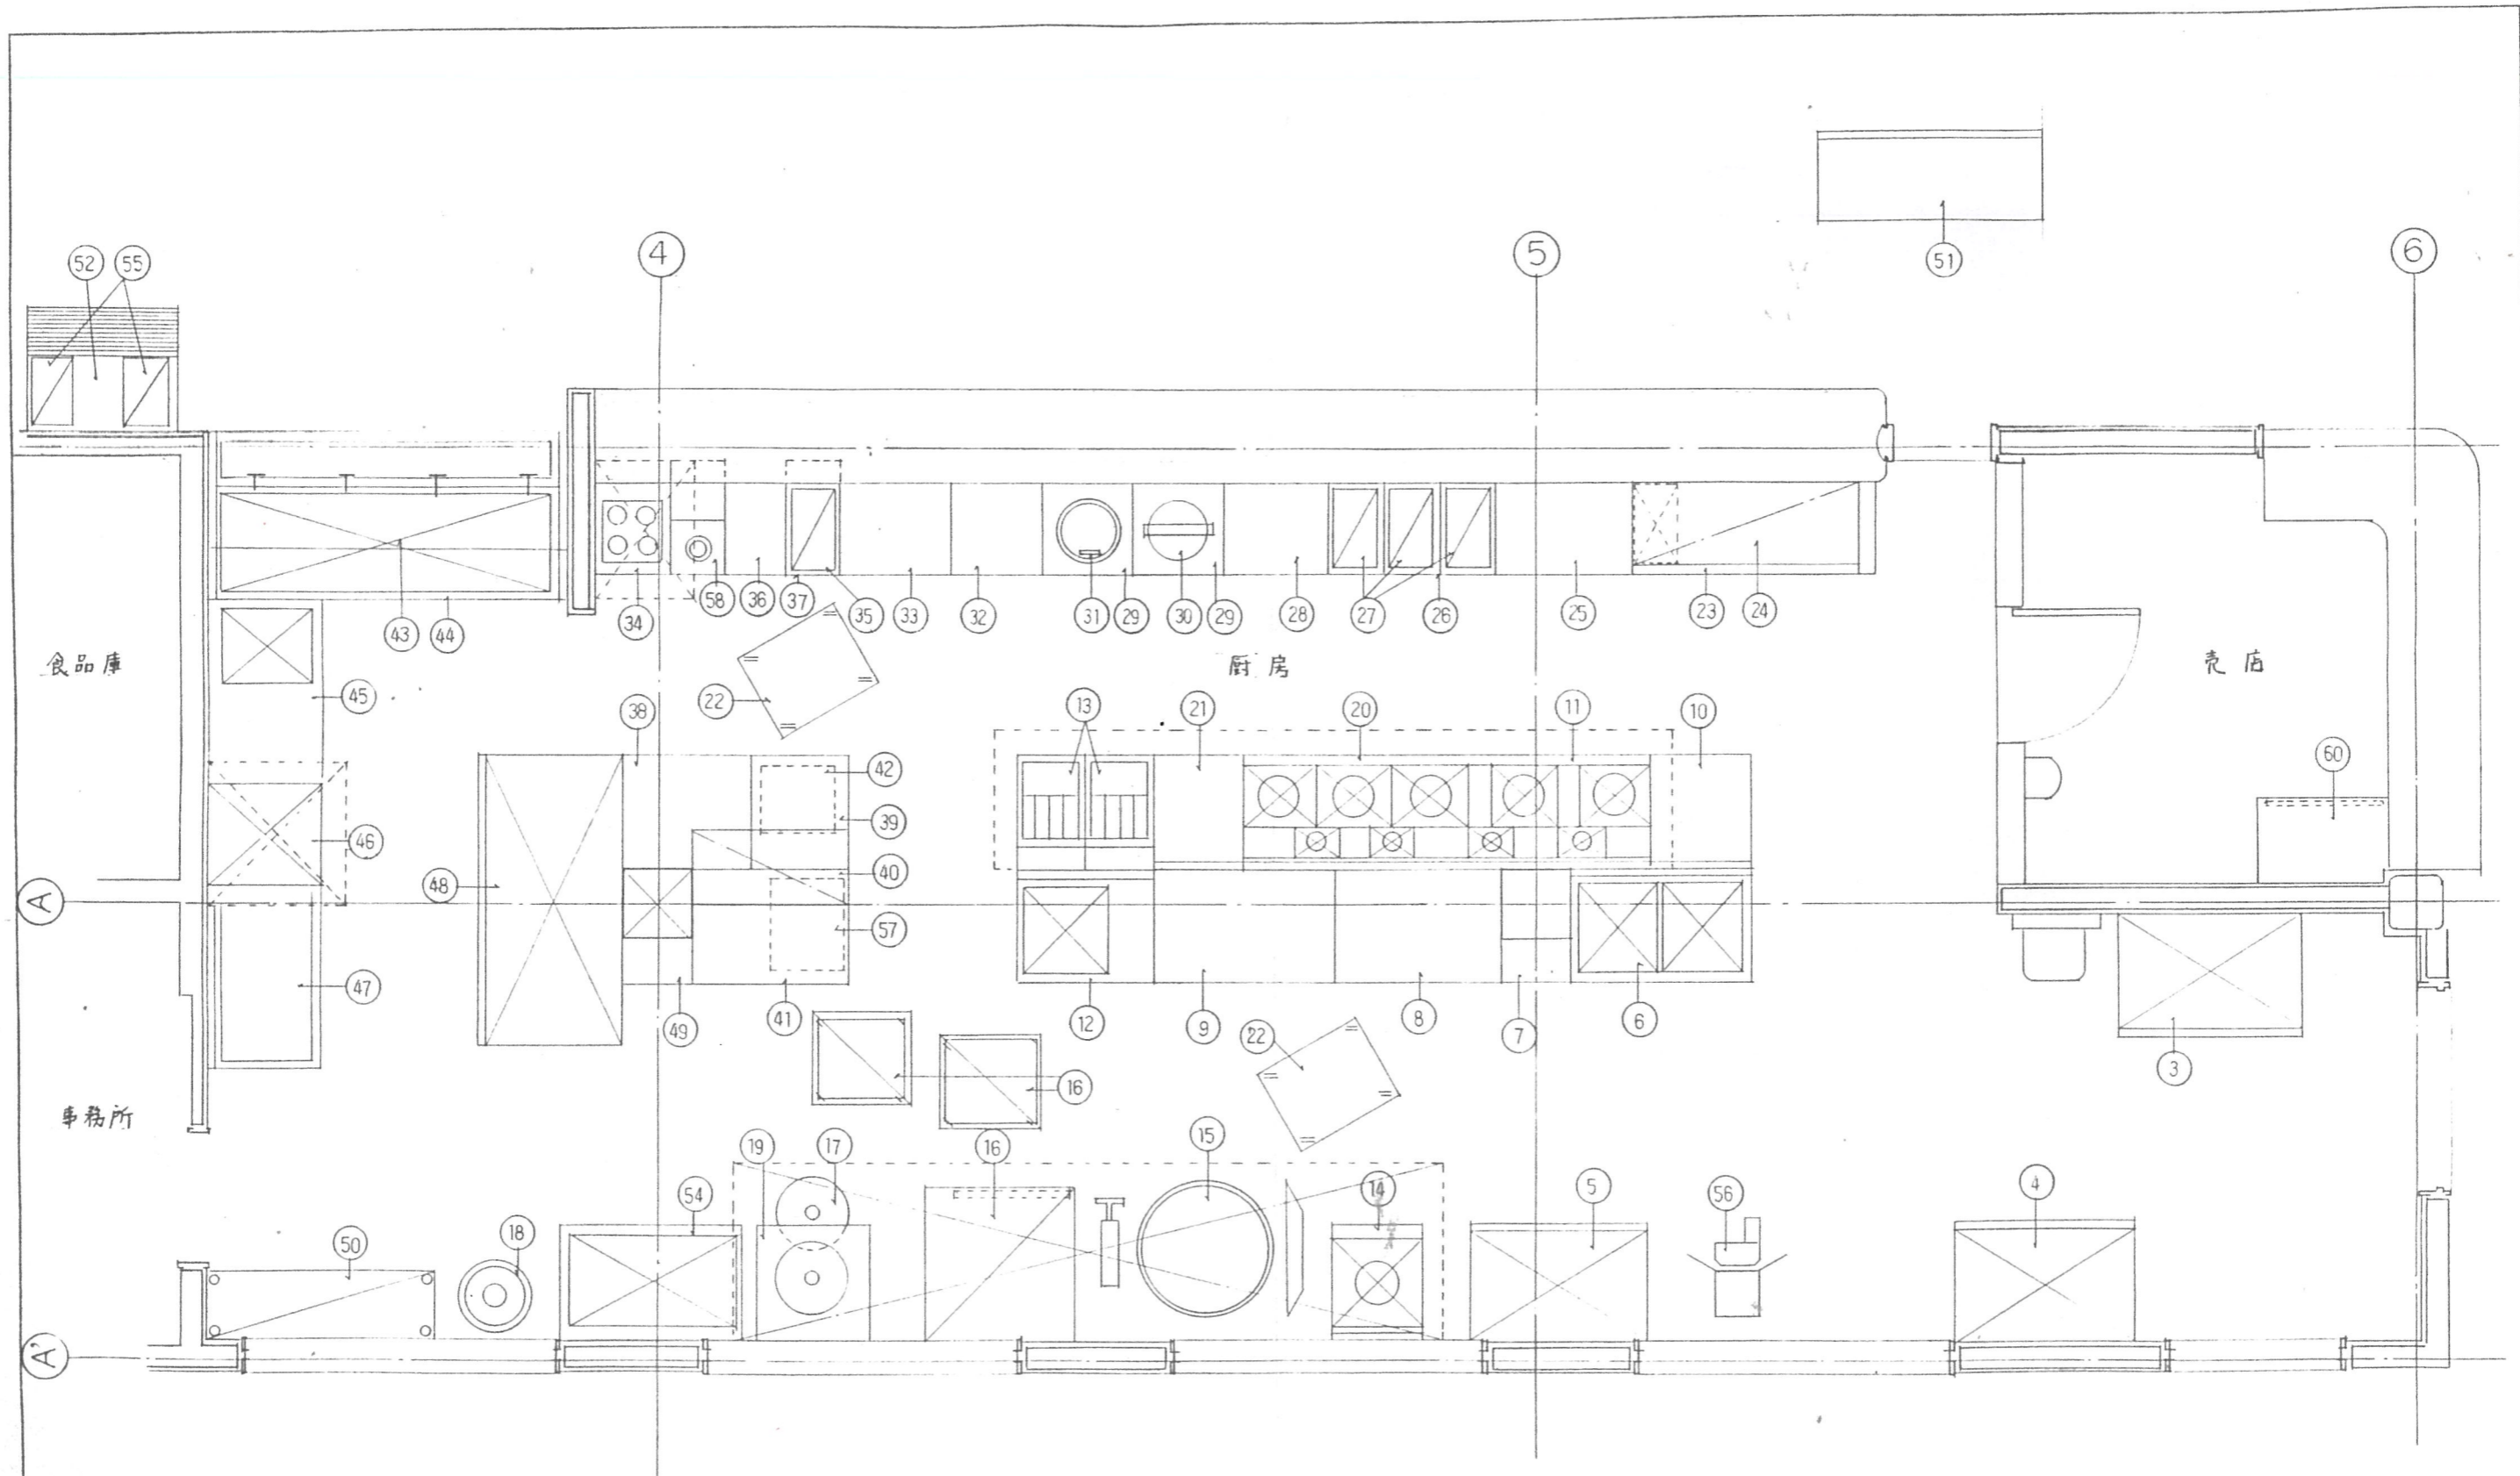

工事名		縮尺	5・3
図名	厨房機器配置図	縮尺	1/30
		A-51	

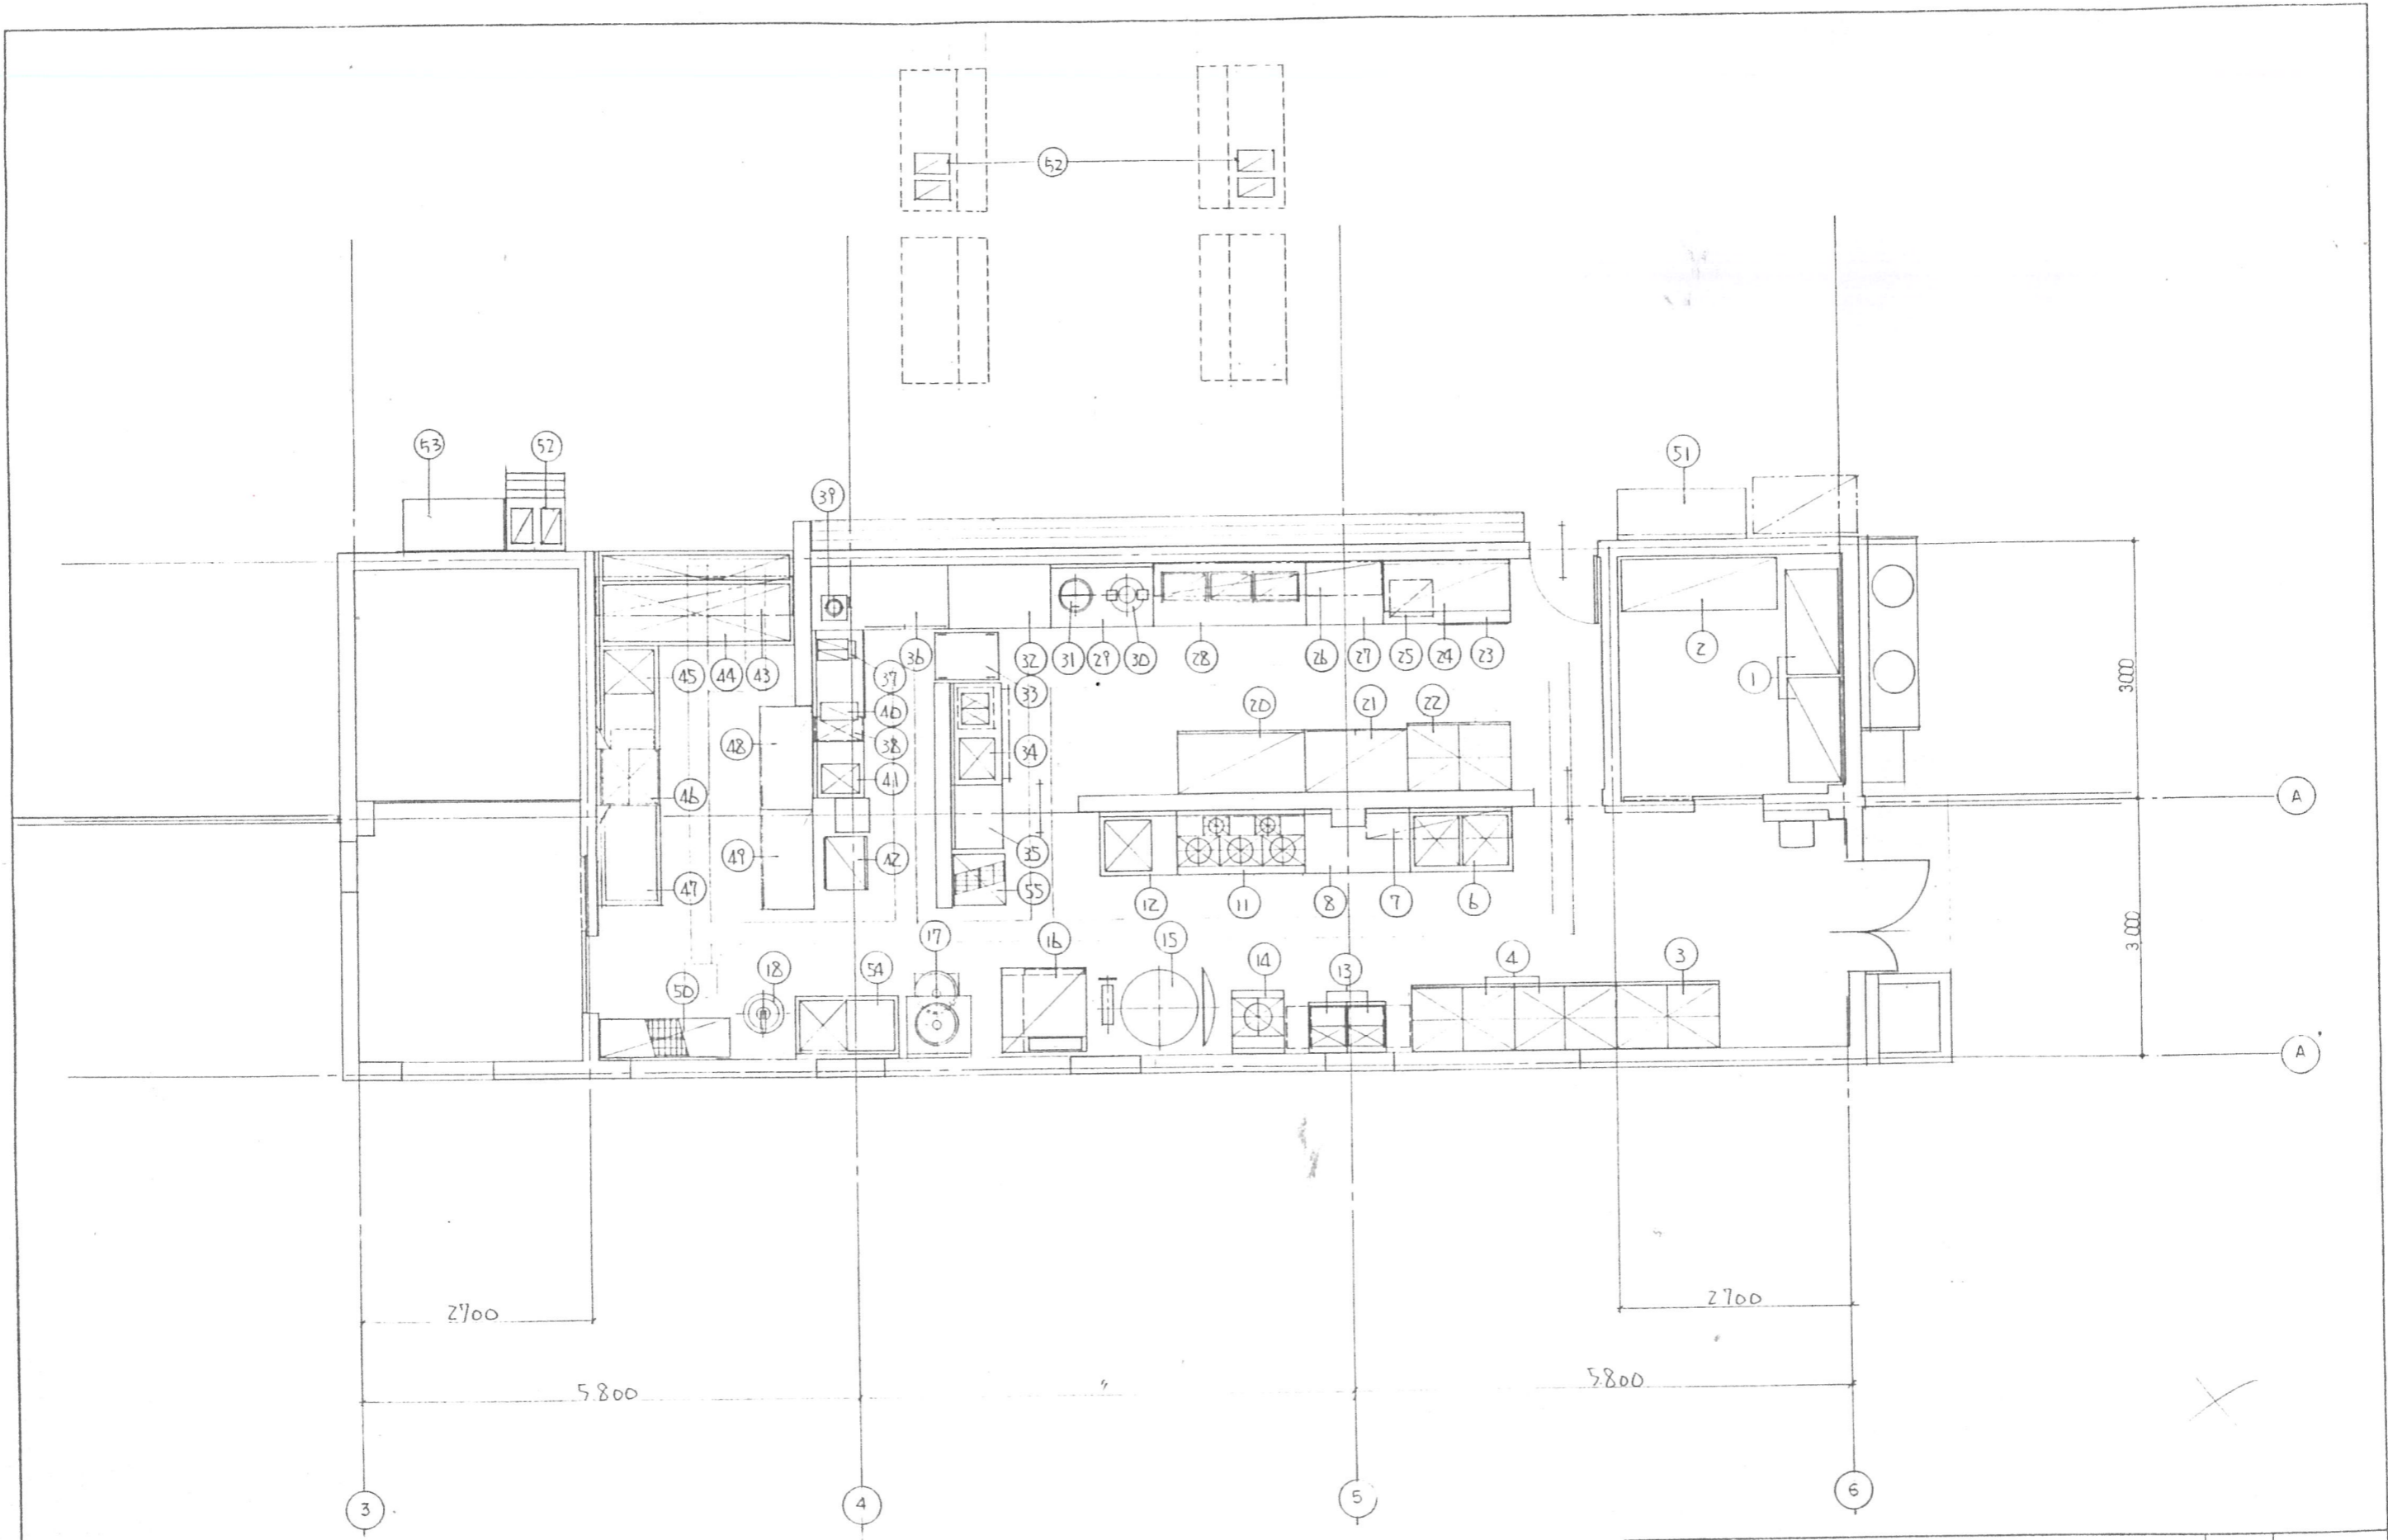

工事名		図号	5-3
図名	厨房機器配置図	縮尺	1/50
		図名	A-51