
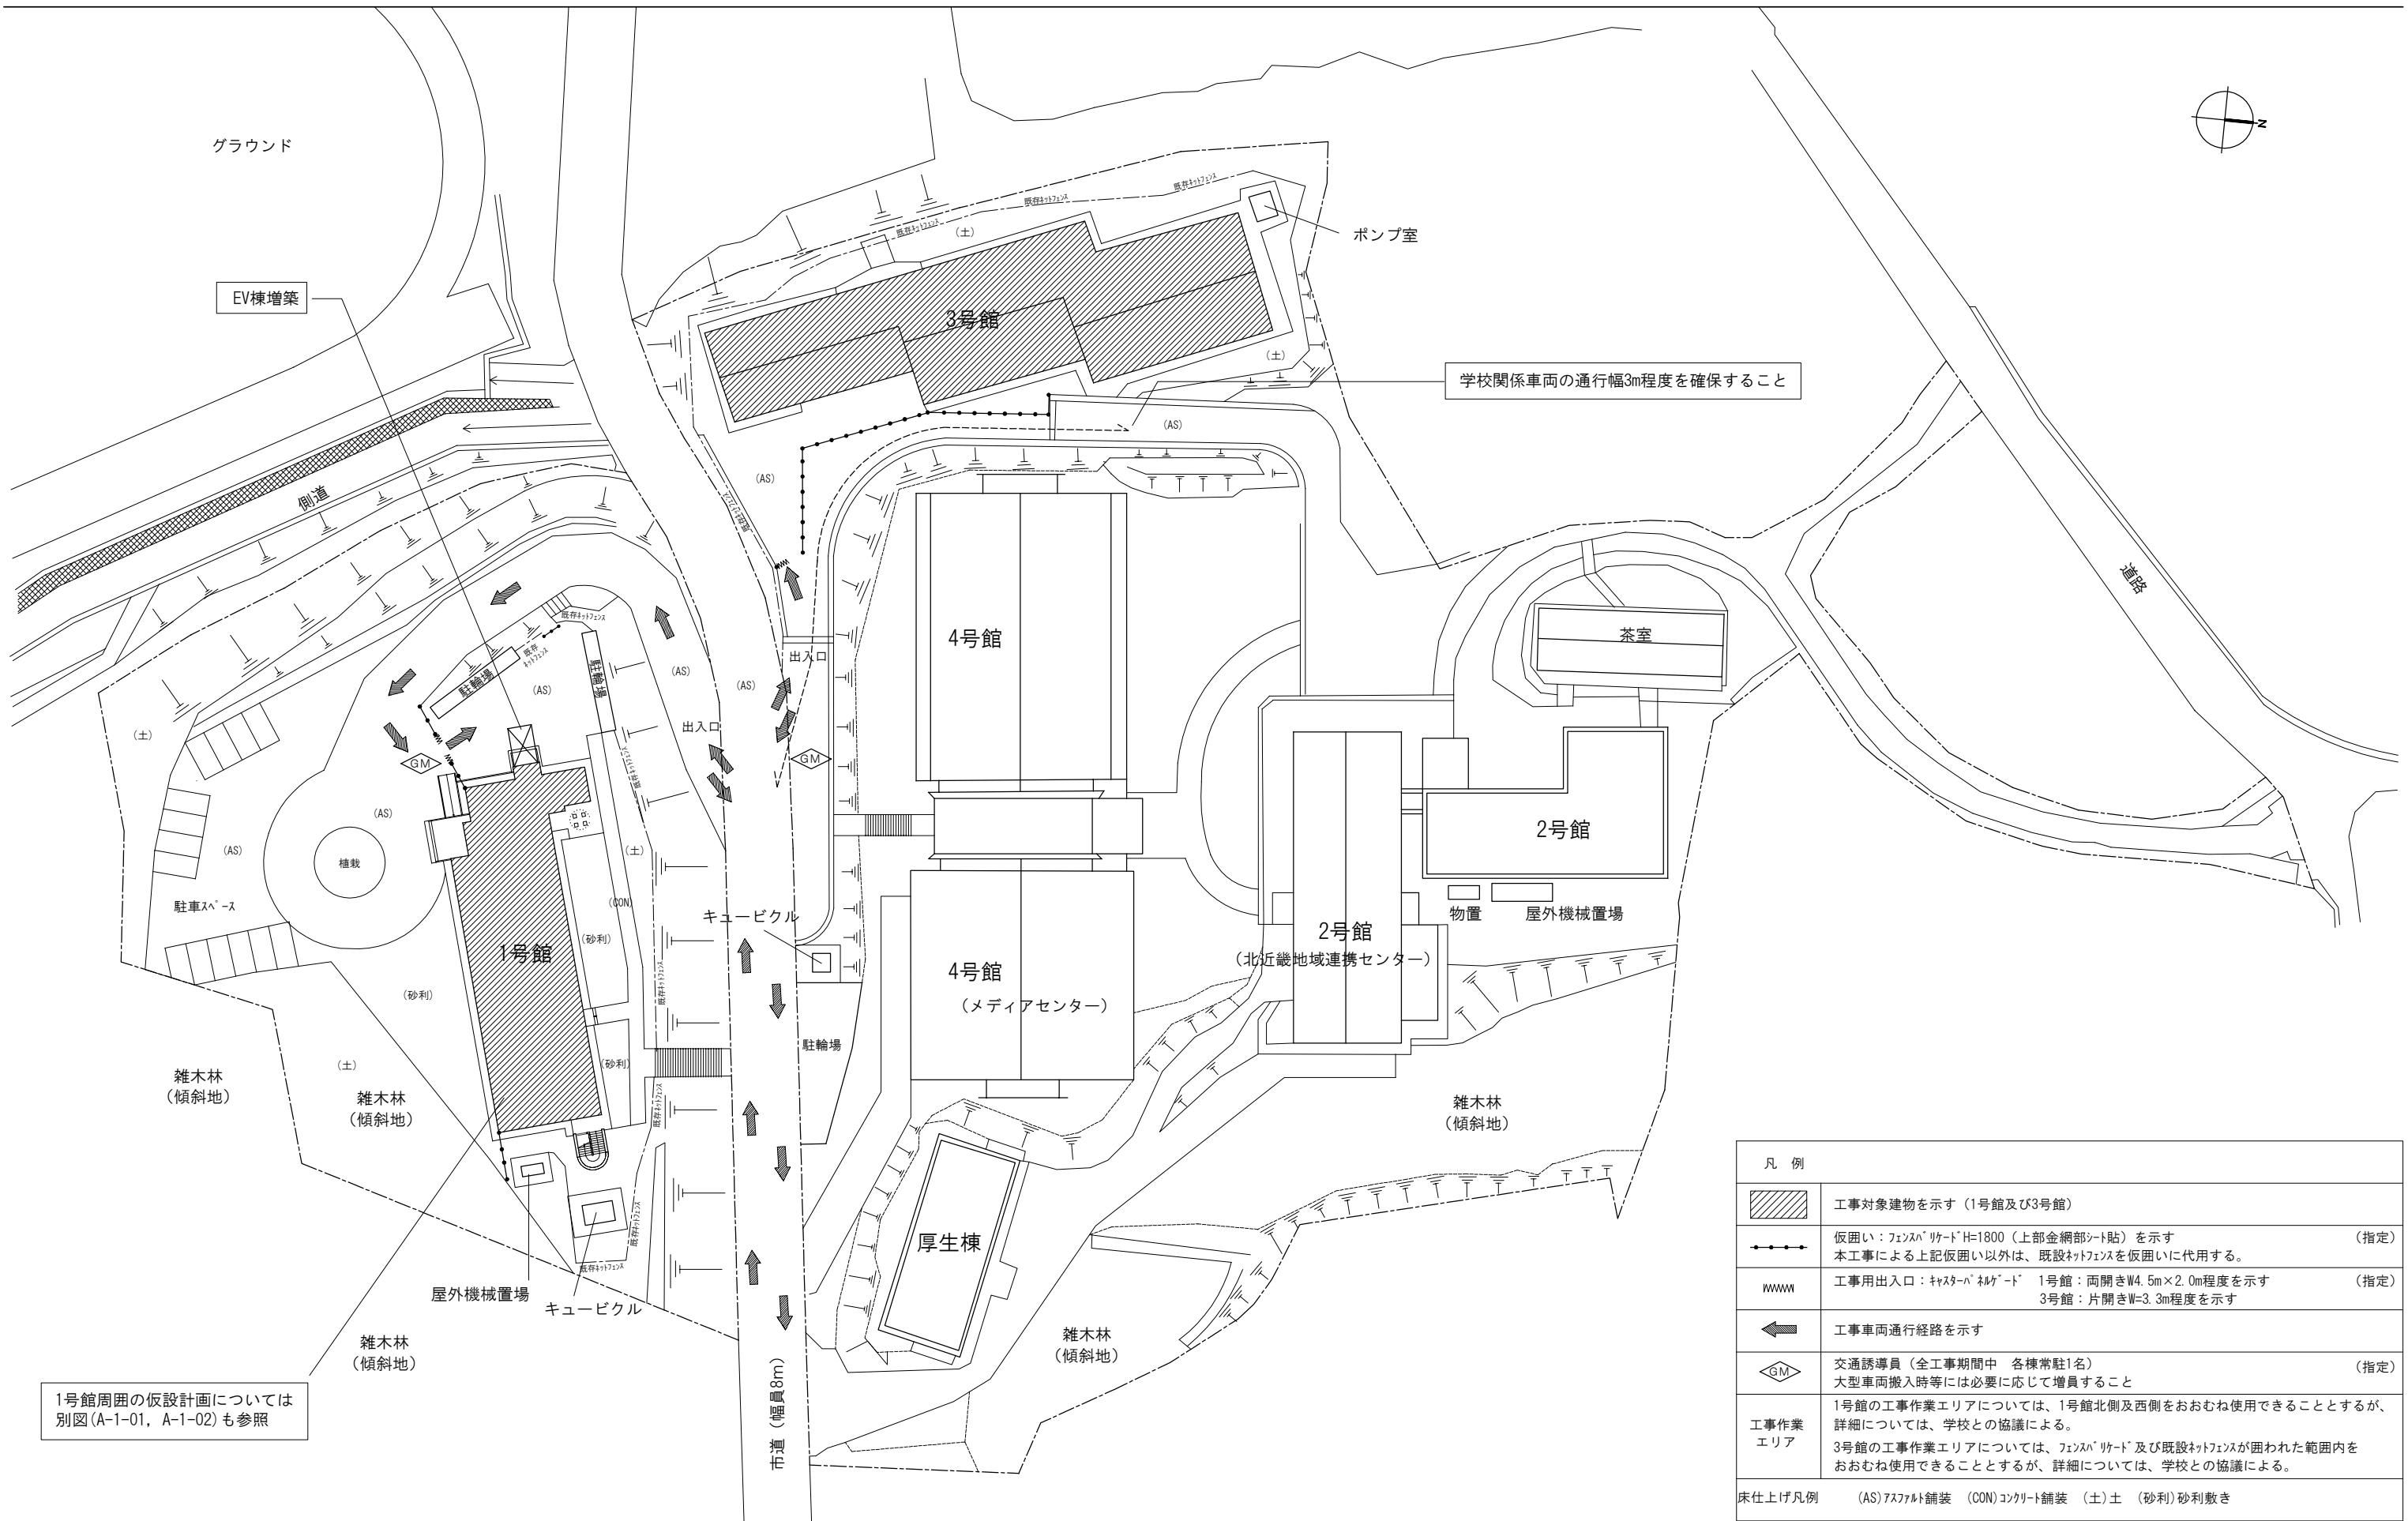


TITLE	福知山公立大学校舎改修	工事設計図	DATE	2018. 12.				NO.	
NAME	付近見取図		SCALE	1 / 2500	CHECK	PLAN	DRW		A-11

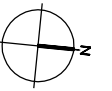

1号館周囲の仮設計画については別図(A-1-01, A-1-02)も参照

凡例	
	工事対象建物を示す (1号館及び3号館)
	仮囲い: フェンス*リードH=1800 (上部金網部シート貼) を示す (指定) 本工事による上記仮囲い以外は、既設ネットフェスを仮囲いに代用する。
	工事用出入口: キャスター*リード* 1号館: 両開きW4.5m×2.0m程度を示す (指定) 3号館: 片開きW=3.3m程度を示す
	工事車両通行経路を示す
	交通誘導員 (全工事期間中 各棟常駐1名) (指定) 大型車両搬入時等には必要に応じて増員すること
工作業 エリア	1号館の工作業エリアについては、1号館北側及西側をおおむね使用できることとするが、詳細については、学校との協議による。 3号館の工作業エリアについては、フェンス*リード*及び既設ネットフェスが囲われた範囲内をおおむね使用できることとするが、詳細については、学校との協議による。
床仕上げ凡例	(AS)アスファルト舗装 (CON)コンクリート舗装 (土)土 (砂利)砂利敷き

TITLE	福知山公立大学校舎改修 工事設計図	DATE	2018. 12.	NO.	
NAME	配置図兼仮設計画図(参考図)	SCALE	1/500 /	CHECK	
		PLAN		DRW	A-12