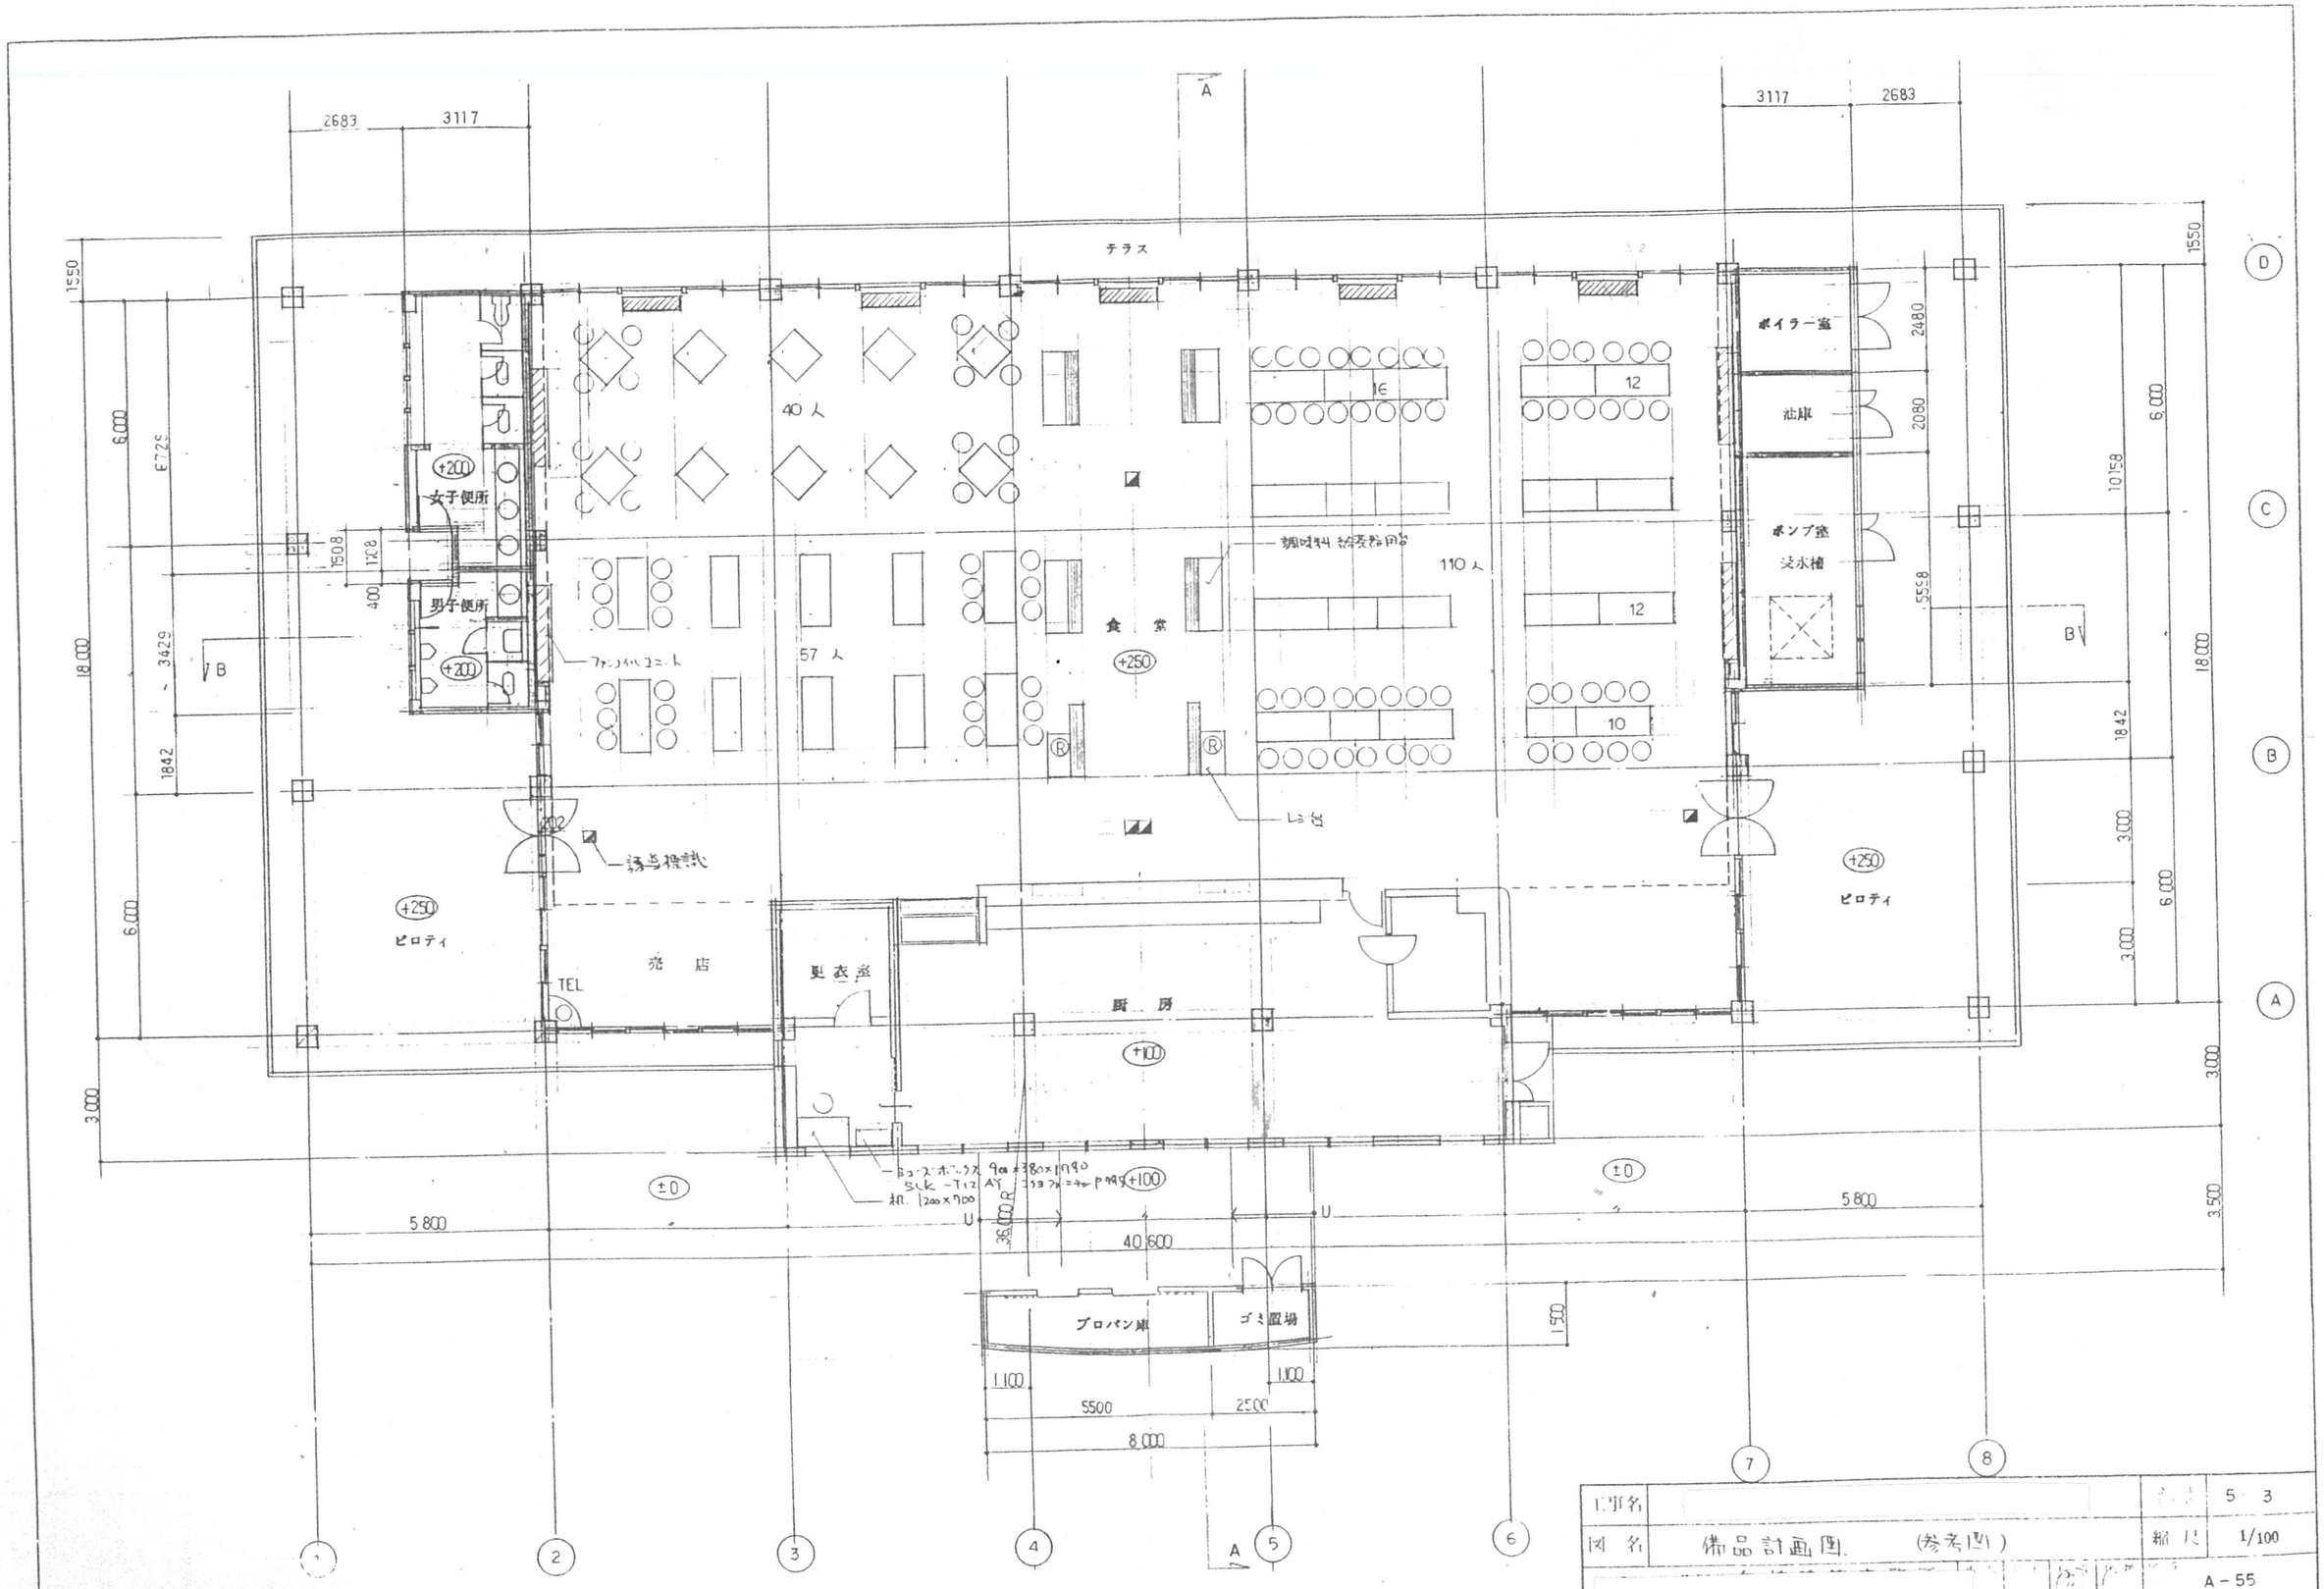

工事名			5 3
図名	備品計画図 (参考図)	縮尺	1/100
			A-55