



No.	品名	MODEL	寸 間口	深 奥行	(%) 高寸	台 数	配管口径(A) CW HW D	ガス (kcal/h)	電 力 (kW)	電 圧 (V)	備 考	No.	品名	MODEL	寸 間口	深 奥行	(%) 高寸	台 数	配管口径(A) CW HW D	ガス (kcal/h)	電 力 (kW)	電 圧 (V)	備 考	
1	ラック		1220	610	1900	2					食品庫内	41	台		1050	750	850	1					下部NO57に板設置	
2												42	アイスメーカー	IM-30TK2	503	456	800	1	15	50		0.35 KW		
3	冷蔵庫	FRF 1280G	1200	800	1950	1		50		0.9 KW		43	下膳棚		(2400)	450	1R							
4	冷蔵庫	FR 1280G							0.4 KW			44	シンク			1100	850		20	15	50		シンク付	
5		NS-KF441GA			1860				0.6 KW		上下スライド付	45	ビルトイン		1200	750	850		15	15	50			
6	2槽シンク			750	850		15 ^{x2} 15 ^{x2} 50 ^{x2}					46	レンジウォッシャー	FDW 500	670	760	1410			15	50	20	18 000	3.3 KW
7	台		450	300								47	クリーンテーブル		1200	750	850				32			
8	盛付台		1100	750								48	食器消毒保管庫	FASEW40S	1910	950	1900				50		13.5 KW	
9			1200									49	台		450	300	850							
10	脇台		650									50	ラック		1520	460	1900							
11	ガステーブル	FGTR 12-75A	1200					20	33 000		下部スライド付	51	トレー置台		1500	600	600							
12	シンク付台		900				15	15	50			52	ドリンクアイスサーバー		229	419	457	4					(9℃) ホール設置	
13	ガスフ라이어	FGF 18NA	450	(750)	600	2		20 ^{x2} 9 000 ^{x2}				53	ウォーターサーバー		1000	800	800	1						
14	ローレンス	FGTLG-75A	600	750	450	1		20	15 000			54	1槽シンク		1200	750	850		15	15	50		槽深450mm	
15	ガス回転釜	KGS-30	1360	900	800		15	ビット		30 000		55	ウォーターサーバー	NY-18CH3N	300	480	600	2				0.6 KW x2	冷凍兼用タイプ(18℃)	
16	ガスコンベクションオーブン	FGCO2300-RC	982	1000	1500				25 000	0.1 KW	内釜1個 / オープンパン、スライダ付 サート付付属	56	野菜調理機	FCM 350-1	640	585	1010	1				0.2 KW	ニチ脚付	
17	ガス炊飯器	RR-50	524	461	420	2		13x2 5.5	5 500 ^{x2}			57	包丁マナ板殺菌庫	113	600	500	810					0.5 KW	H=30mm	
18	洗米器	FRW-15W	φ460		800	1	20	50			最底作動水深100mm	58	麺水切機		356	356	583			50		0.75 KW		
19	炊飯器用台		750	750	850						下部スライド付	59	台		370	390	850					0.3 KW		
20	ガステーブル	FGTR 15-75A	1500					25	45 000		下部スライド付	60	冷蔵ショーケース	SMR-150F	860	580	1390							
21	脇台		600																					
22	移動台		750	600		2																		
23	ビルトイン	FRT-6275A	(1600)	1500	750	1		32 50		0.45 KW														
24	冷蔵ショーケース	FCD 15PM	1500	550	(800)			50		0.4 KW	下部扉付													
25	台		900	750	850																			
26	フードウォーマー		1100		565																			
27	フードウォーマー	FFW350	350	555	285	3				0.1 KW x3														
28	台		700	750	850	1																		
29	台		600		550	2																		
30	アイスウォーマー	JHC-900A	466	395	406	1				0.1 KW														
31	アイスウォーマー	L-16	φ415		355					0.4 KW														
32	台		600	750	850																			
33	台		750																					
34	ゆで麺器	RS-4	500	(750)			15	50	25	12 000														
35	スーパウォーマー	FFW350	350	555	285					0.1 KW														
36	台		400	750	850																			
37	ウォーマー		360		565																			
38	台		850		850																			
39	台		650																					
40	上棚		(1050)	500	2R																			

厨房機器は(株)フジマツ製作

工事名		5-3
図名	厨房機器リスト	縮尺
		A-50

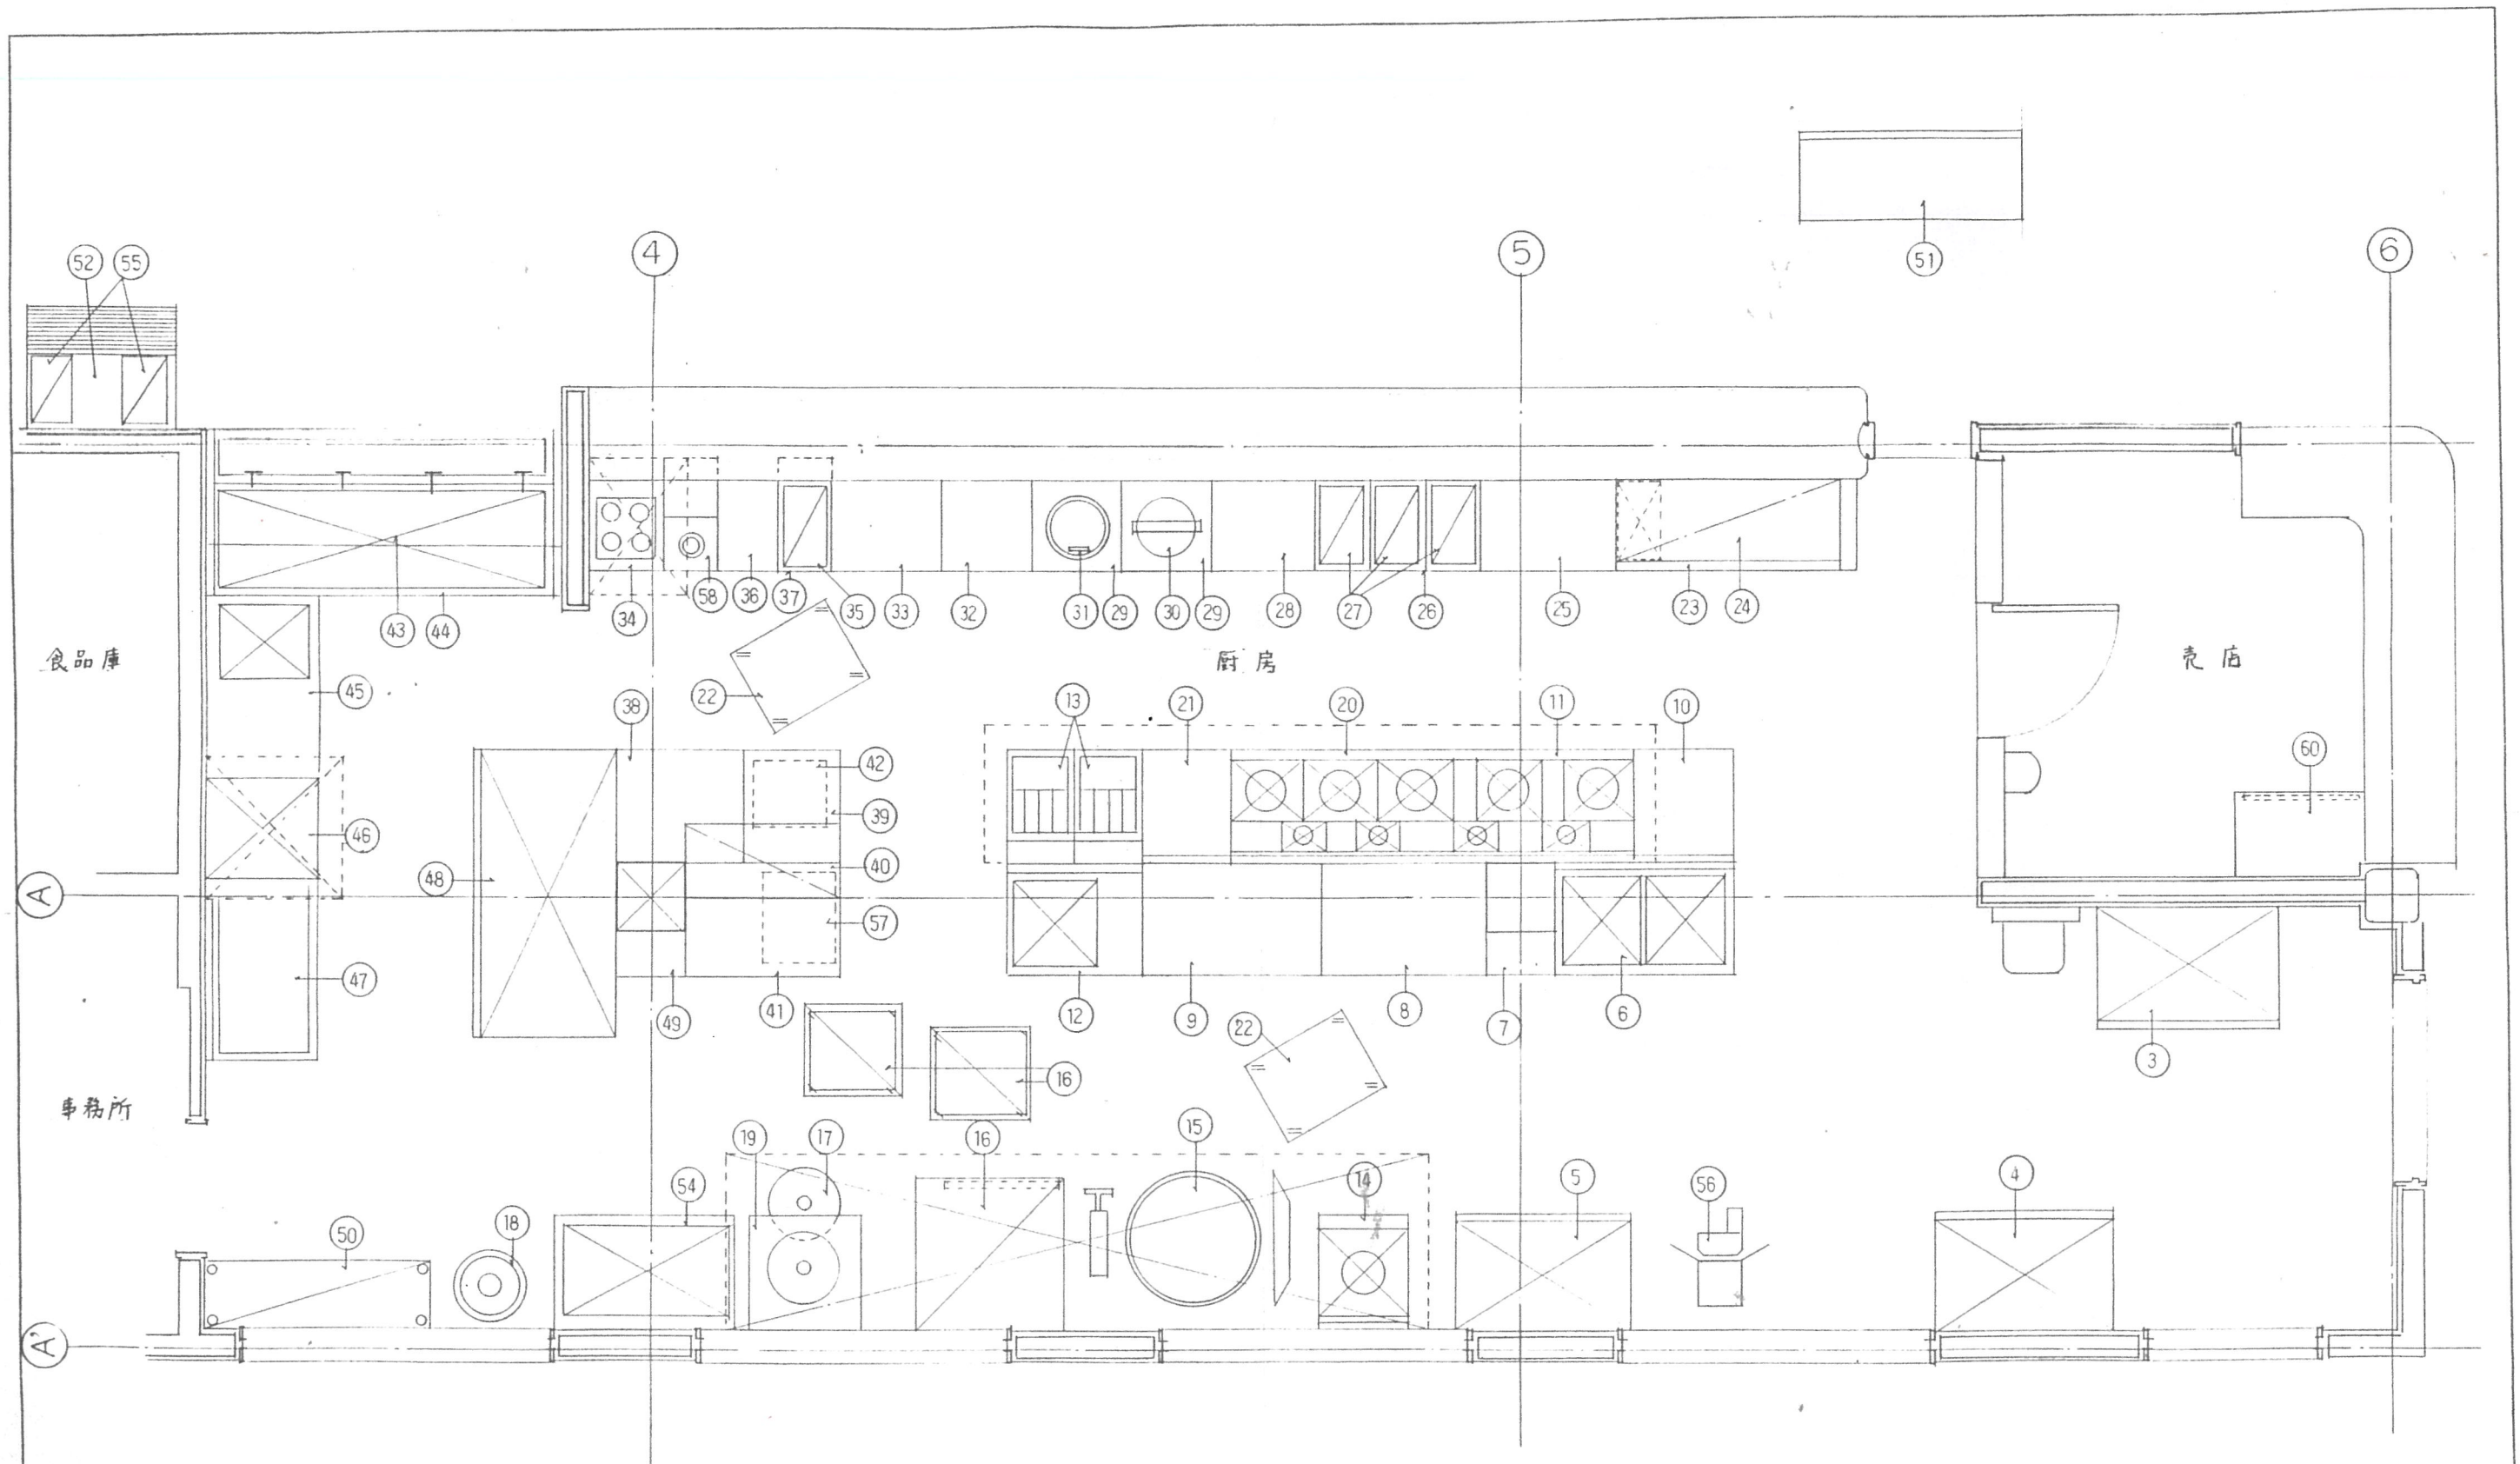

工事名		縮尺	5' 3'
図名	厨房機器配置図	縮尺	1/30
A-51			

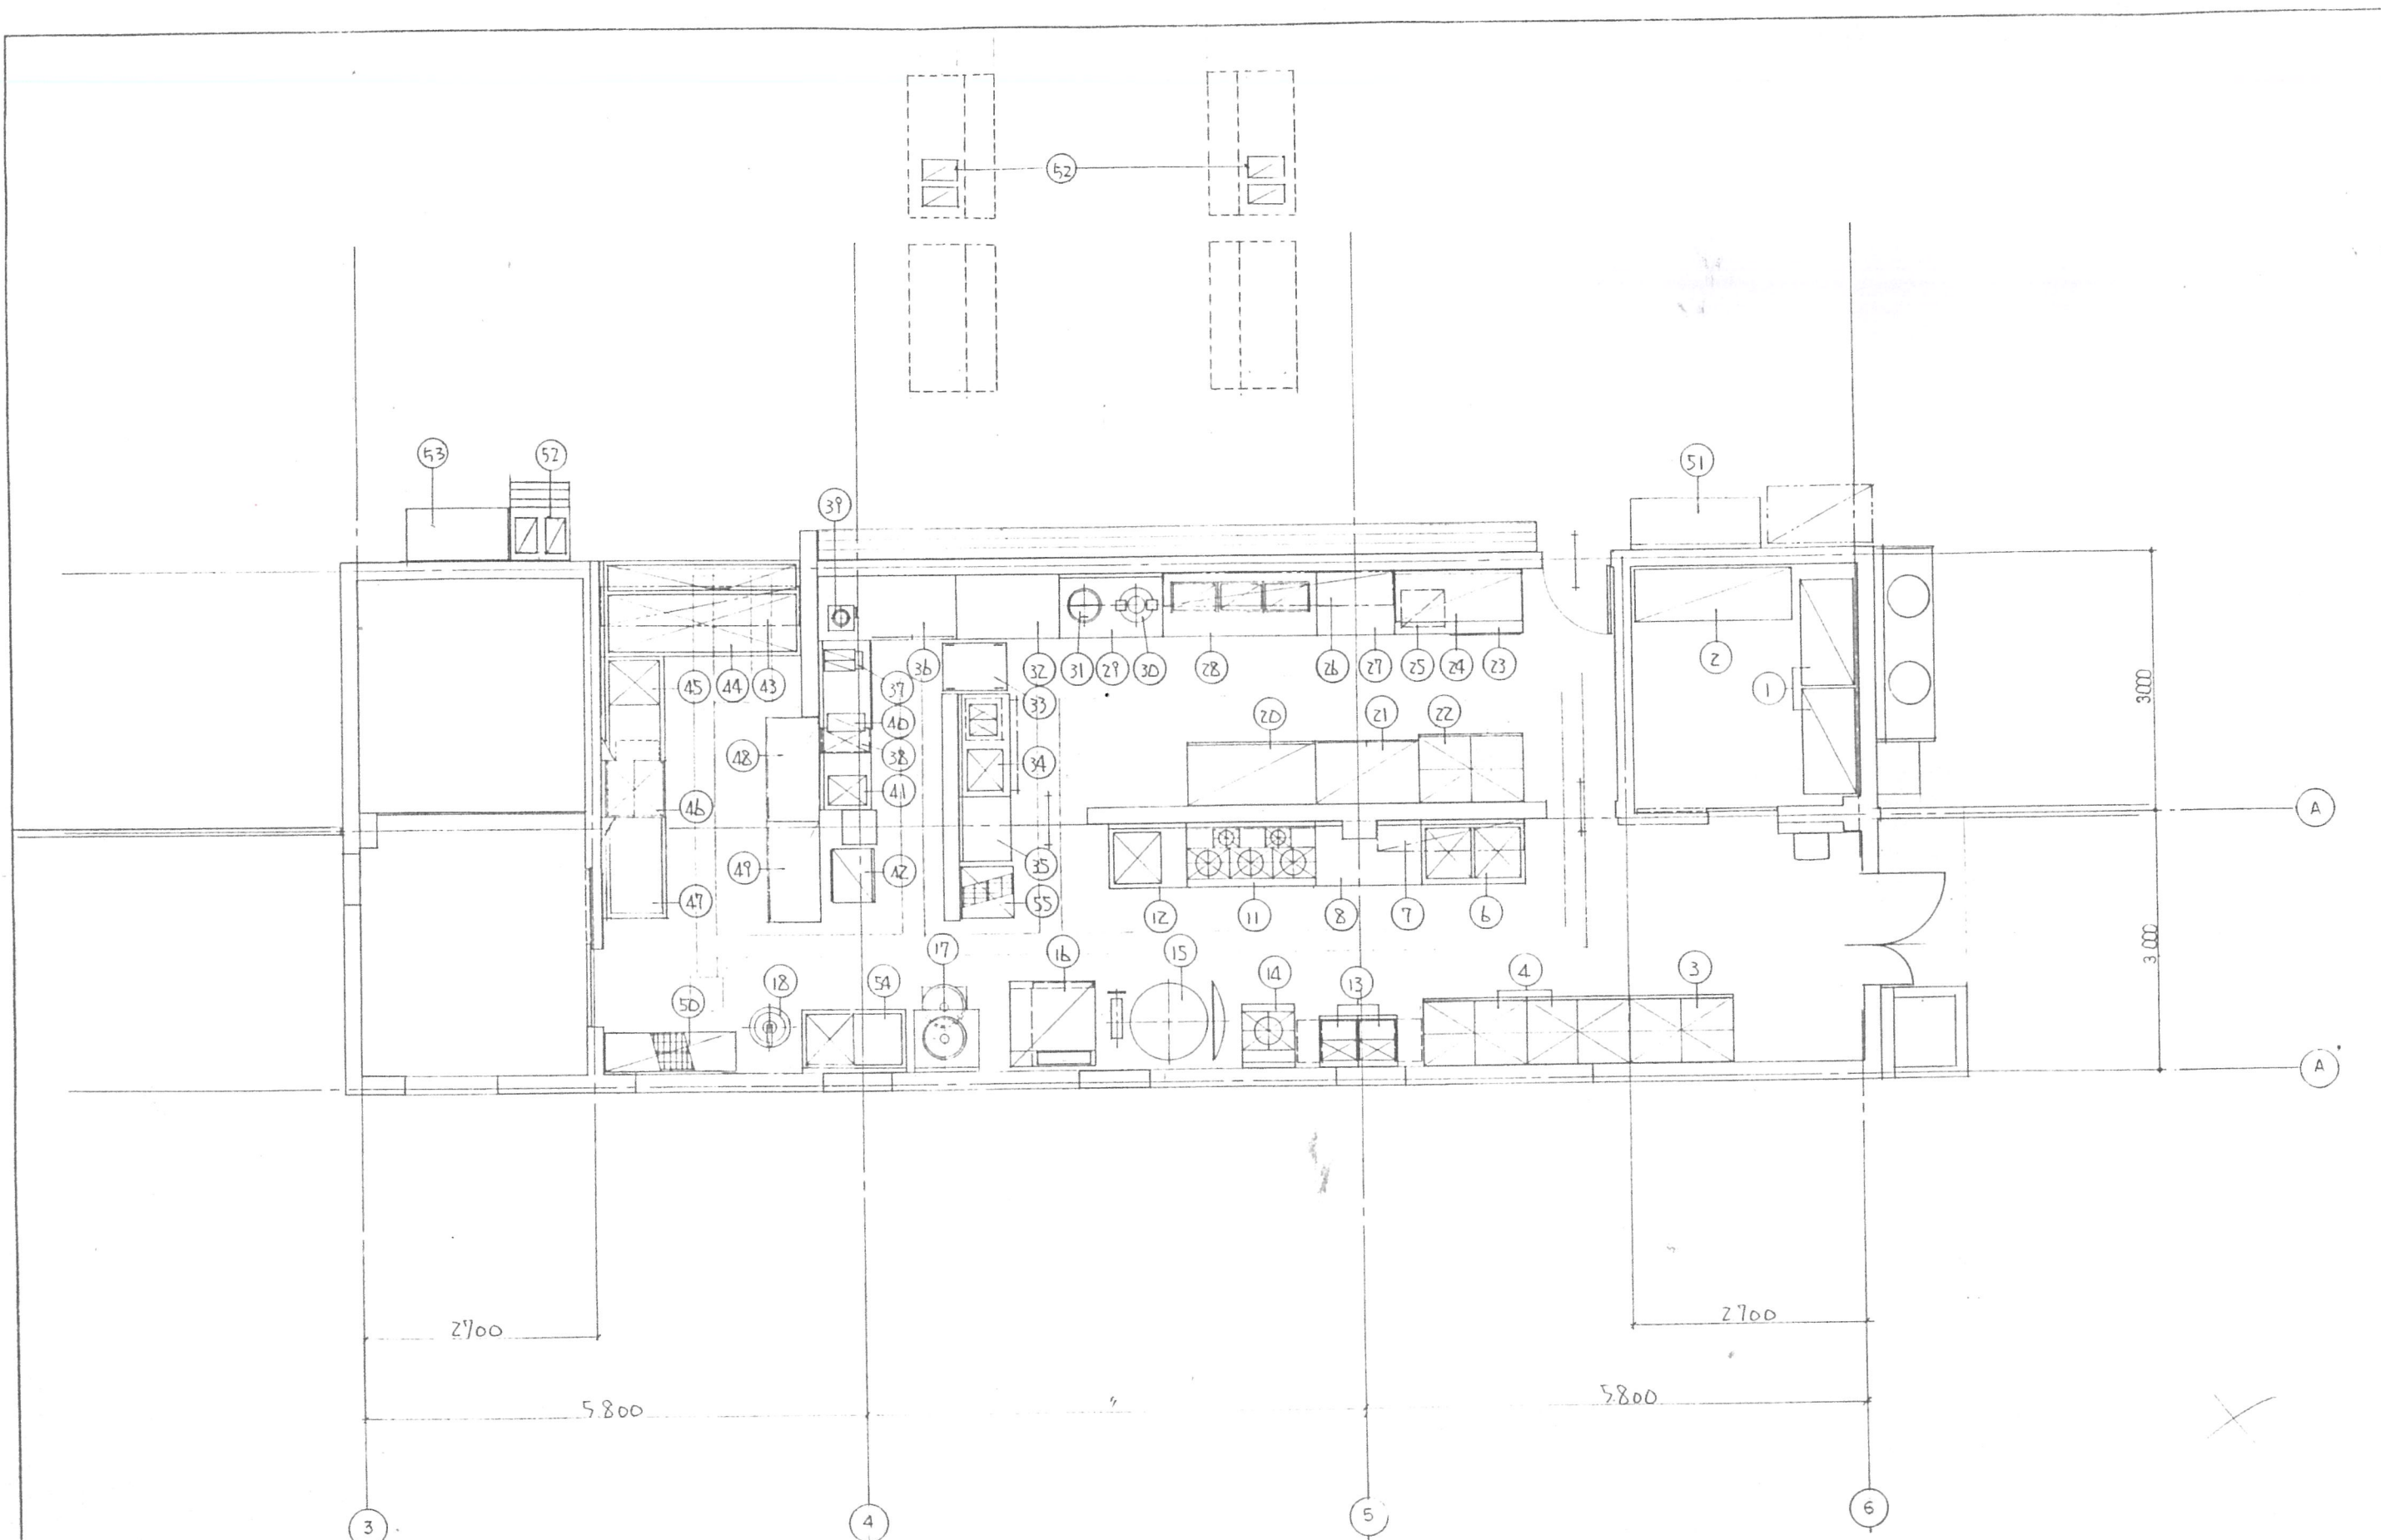

工事名		5-3
図名	厨房機器配置図	縮尺 1/50
		A-51